

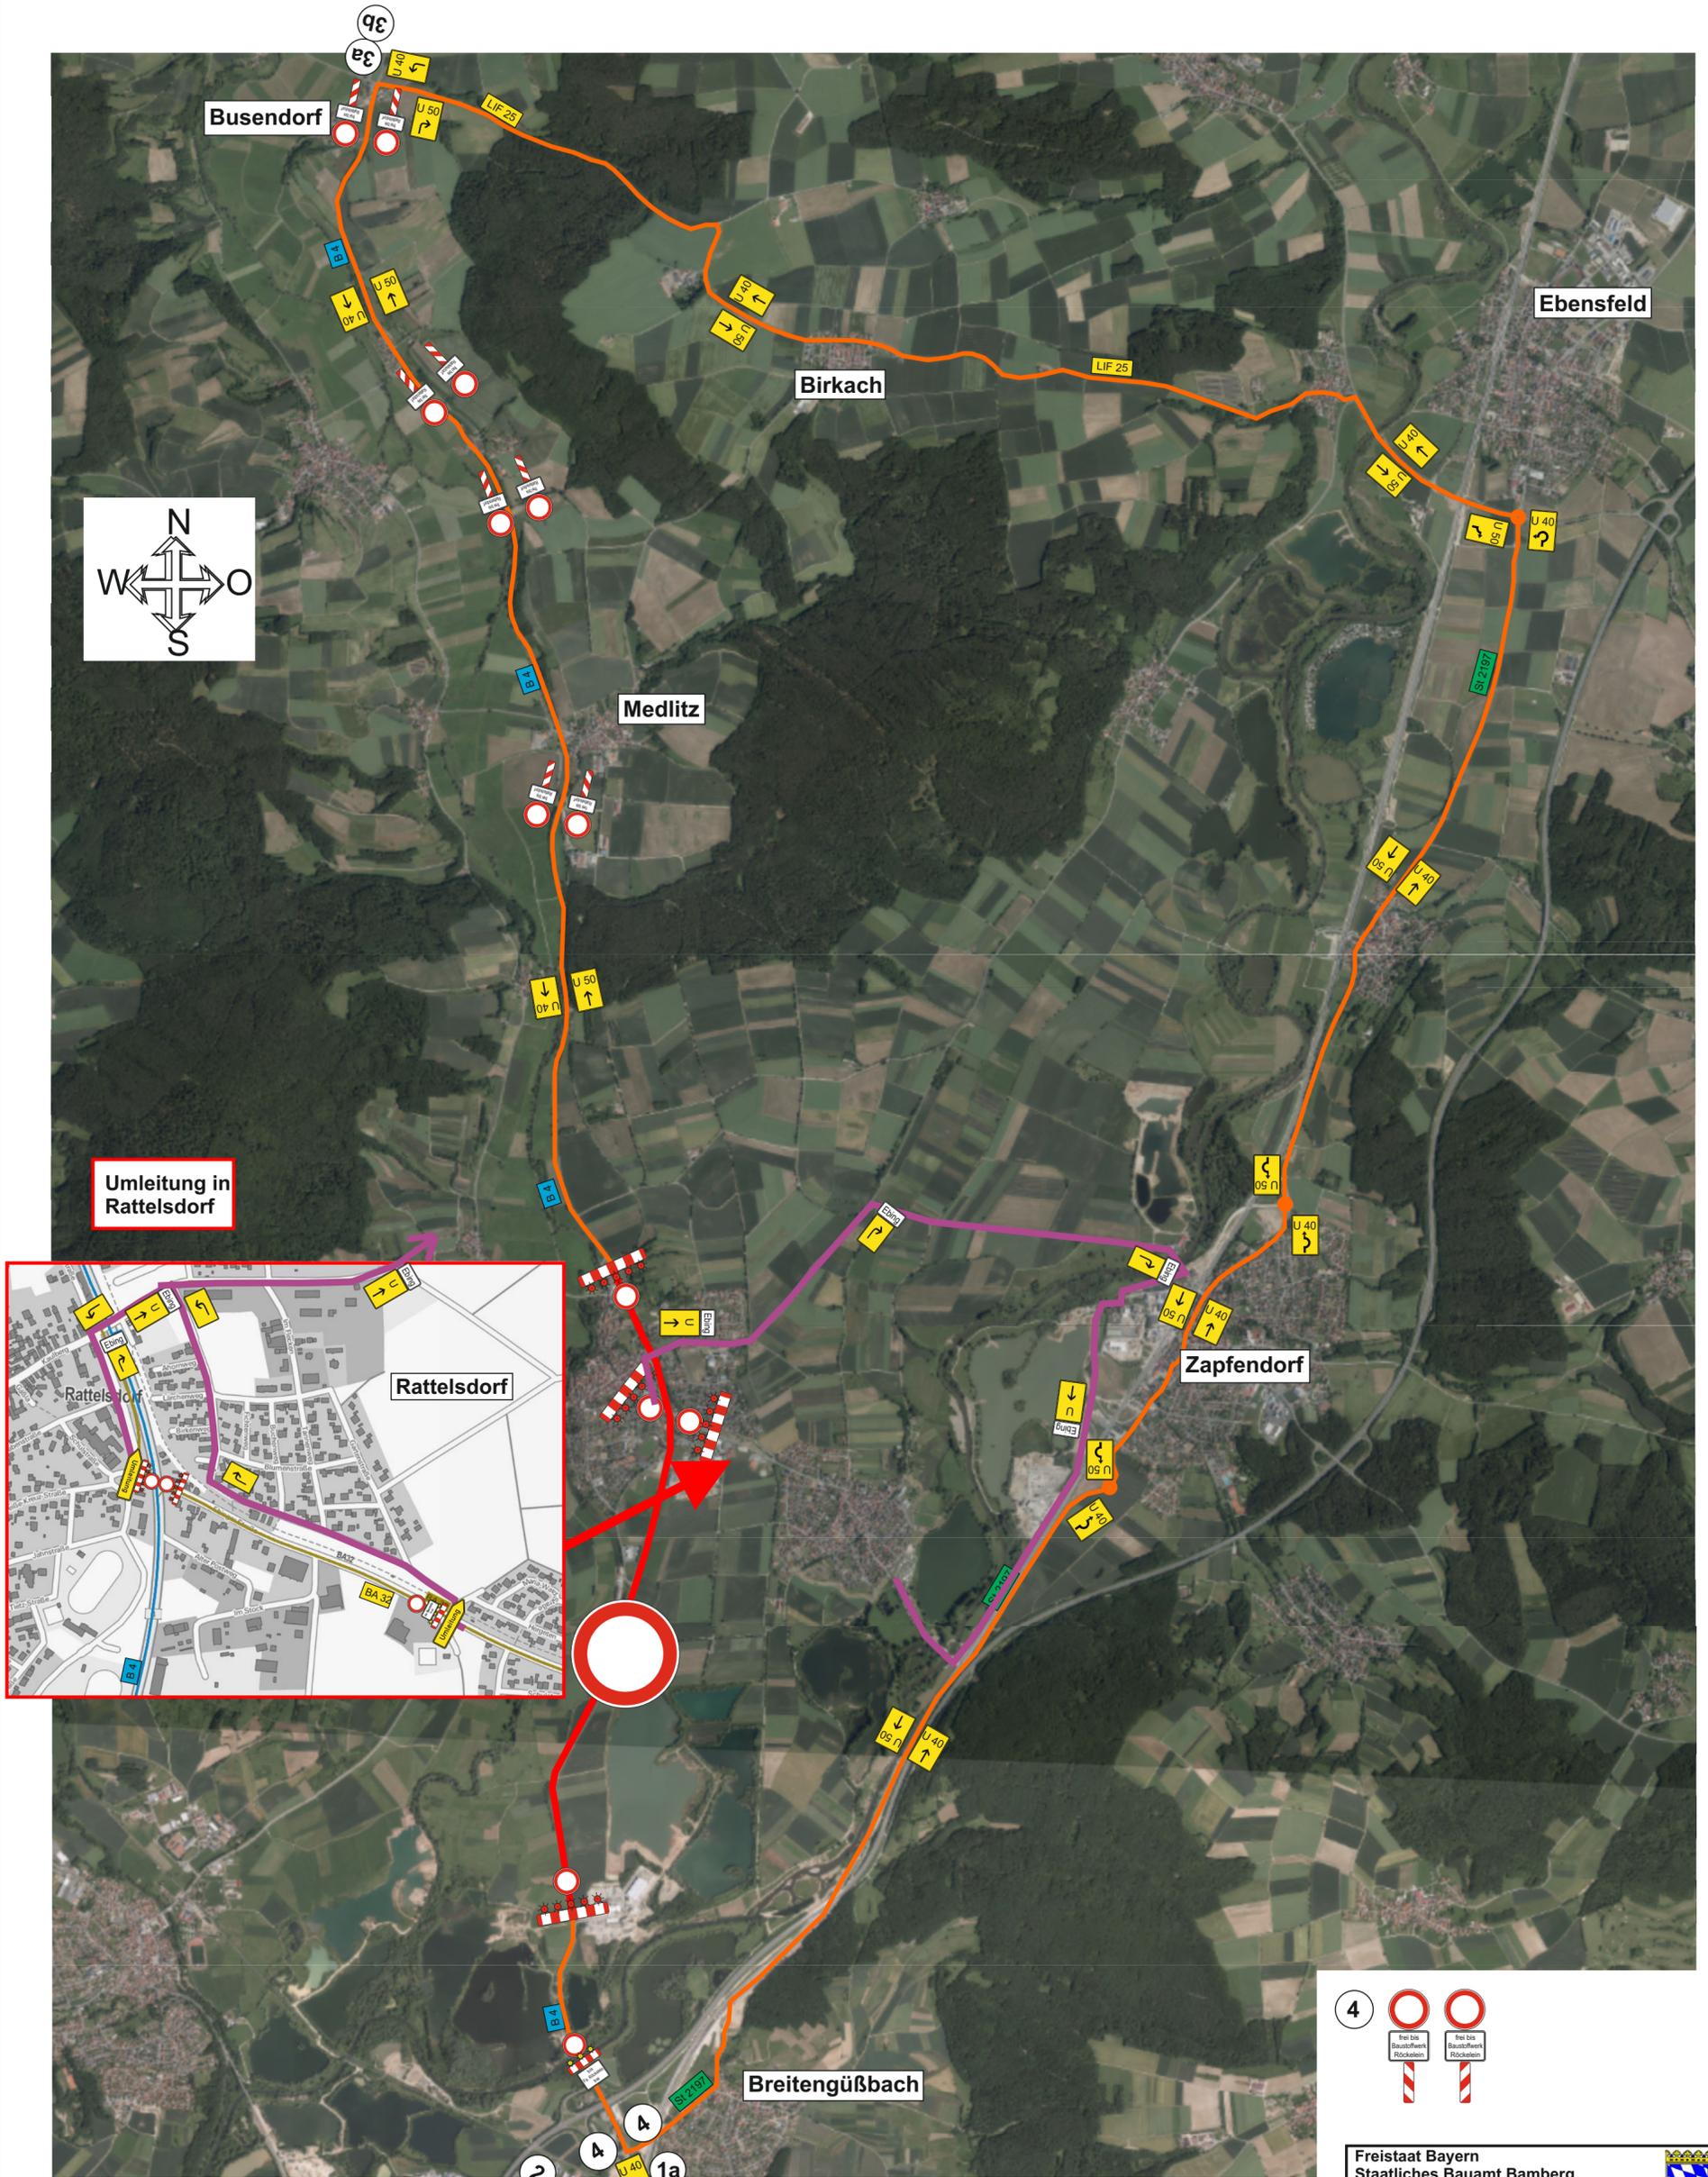
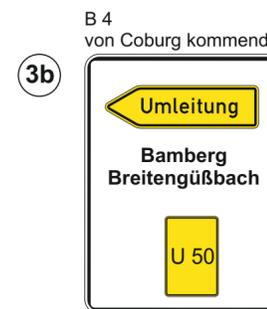
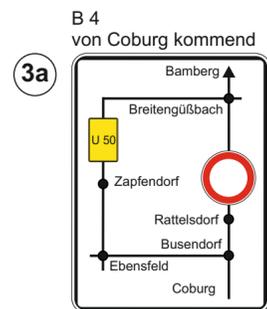
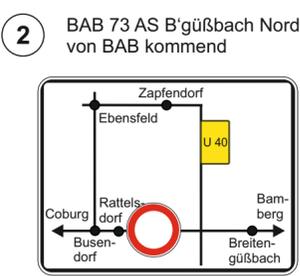
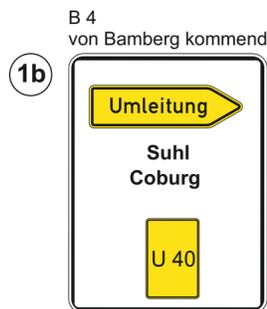


Umleitungsplan

von Baustoffwerk Röcklein bis Rattelsdorf Nord

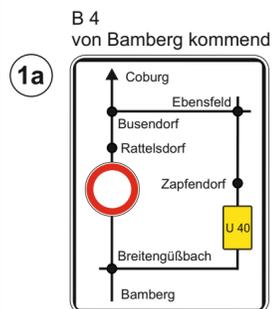

Umleitung in Rattelsdorf

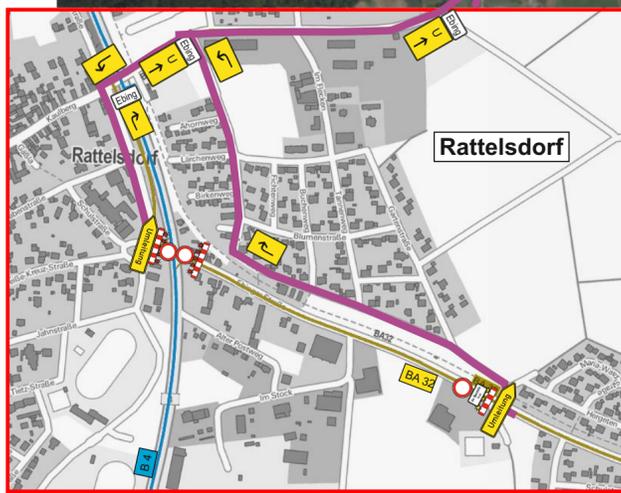

Freistaat Bayern
Staatliches Bauamt Bamberg
Franz-Ludwig-Straße 21, 96047 Bamberg, Tel. 0951/9530-0
Fax 0951/9530-1900, E-Mail: poststelle@stbaba.Bayern.de

verkehrsrechtliche Anordnung Unterlage 3

B 4, Bamberg - Coburg
Erneuerung Breitengüßbach - Rattelsdorf
B 4_540_0,340 bis B 4_600_0,840
Bau-km 0+000 bis Bau-km 5+500

Umleitungsplan Maßstab: ohne

Aufgestellt:
Bamberg, den 28.02.2019
Staatliches Bauamt

Raab
Raab, BD

Projekt: B4 / Erneuerung Breitengüßbach_ Datei: BA_III.cdr
Rattelsdorf